


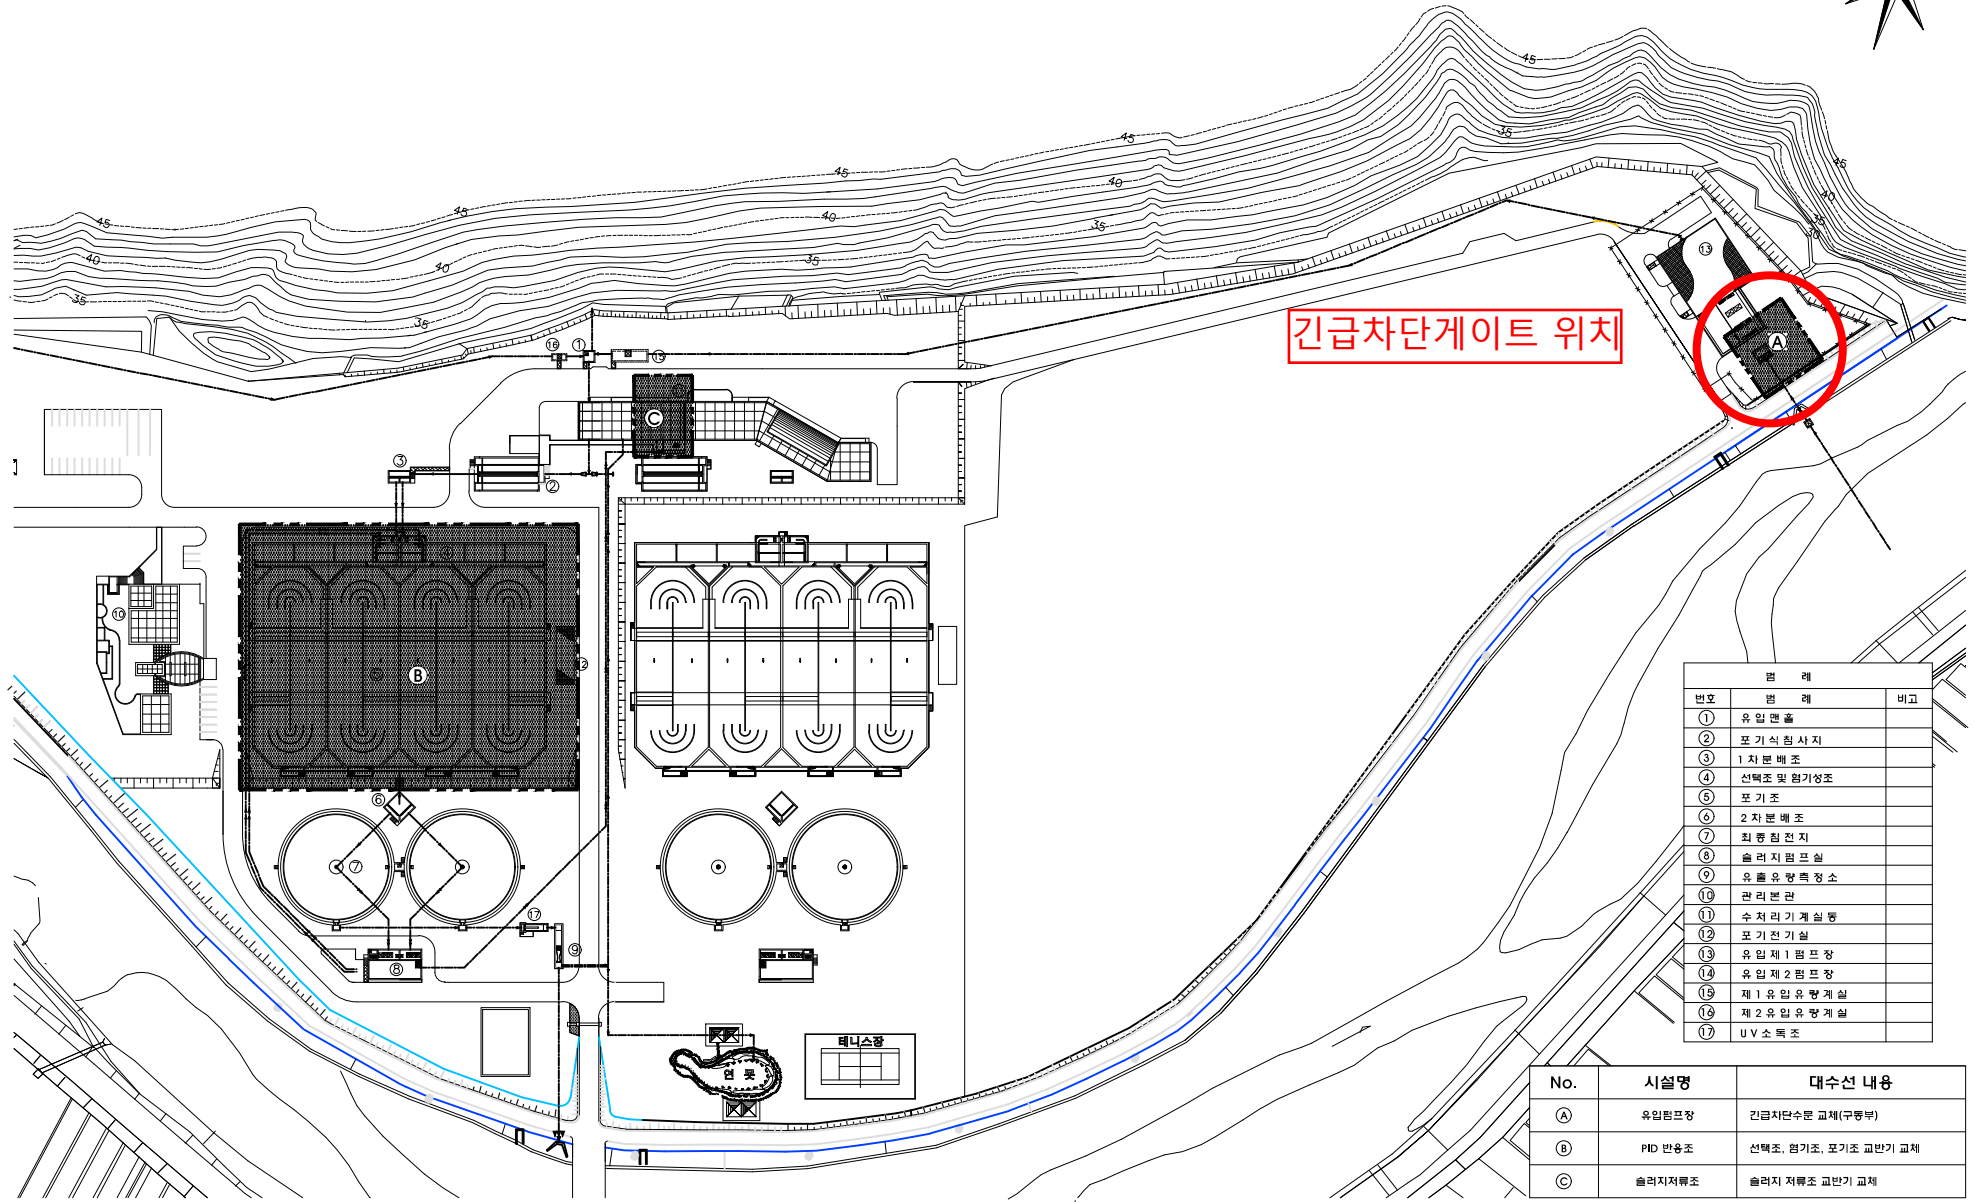

# 경안 맑은물 복원센터 전체계획평면도

S = 1 : 800



번호	범례	비고
①	유입관 출	
②	포기식침사지	
③	1차분배조	
④	선택조 및 혐기성조	
⑤	포기조	
⑥	2차분배조	
⑦	최종침전지	
⑧	슬러지 펌프실	
⑨	오물유량측정소	
⑩	관리본관	
⑪	수처리기계실	
⑫	포기전기실	
⑬	유입제1 펌프장	
⑭	유입제2 펌프장	
⑮	제1 유입유량계실	
⑯	제2 유입유량계실	
⑰	UV소독조	

No.	시설명	대수선 내용
A	유입펌프장	긴급차단수문 교체(구형부)
B	PID 반응조	선택조, 혐기조, 포기조 교환기 교체
C	슬러지저류조	슬러지 저류조 교환기 교체

# 경안 긴급차단수문 일반도

S = 1 : 100

## NOTE

- 기 준 : -----
- 교체 및 신설 : -----
- 수문 설치시 유의 사항
  - 개선공사로서 충분한 현장조사 후 감독관과 협의하여 공사 진행할 것.
  - 무중단 운전으로 상부 구동부만 교체하는 공사이므로 각별히 주의하여 진행할 것.

## 개설사항

기타번호	종	명	수량	비고
M-1-1	긴급차단수문	1		구동부 교체

1. 마부 수문 재사용

