




■ 산화구 포기기(산화구 로터) 교체공사 범위(1대)

1. 교체호기 : M-2-1.(A호기)
2. 기존 산화구 포기기 철거후 신규 산화구 포기기 설치.
3. 현장조작반(인버터 포함) 교체 설치.(배관, 배선 재사용)
4. 돔 커버, 로터 커버 철거후 재설치.

NO.	DATE	REVISED	CHECKED	APPROVED
▲				
▲				
▲				

DRAWN BY	SCALE	NONE
DESIGNED BY	DATE	2024. 05.
CHECKED BY	SHEET NO.	1 OF 2
APPROVED BY	DRAWING NO.	MM0000

SPECIFICATION		NO.	DESCRIPTION	MAT'L	Q'TY	SIZE	REMARK
기 기 명	산화구 로터	1	모터	PUR.	1	22kW x 380V	
형 식	횡축 회전식 표면포기기(브러시형)	2	감속기	PUR.	1	25:1	
기 기 수 량	1 SET	3	블레이드	STS304	25	4t	
브러쉬 수 량	25 알(대당)	4	축	SM45C	1	∅100	
전 원	22kW x 380V x 3∅ x 60Hz	5	튜브	SPPS	1	11.1t, 350A	
		6	베어링-1	PUR.	1	Non-Expansion	
		7	베어링-2	PUR.	1	Expansion	
		8	베어링 베이스	STS304	2	20t	
		9	벨트커버	STS304	1	2t	
		10	V-벨트	RUBBER	-	-	
		11	플리(모터)	GCD450 (FCD450)	1	∅212	
		12	플리(감속기)	GCD450 (FCD450)	1	∅212	
		13	물막이판	STS304	2	2t	
		14	비산 방지판	STS304	2	6t	
		15	로터 침수게이지	STS304	1	2t	

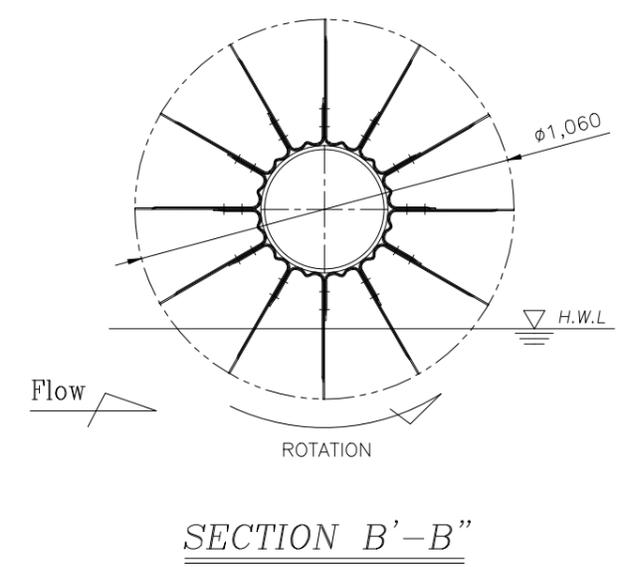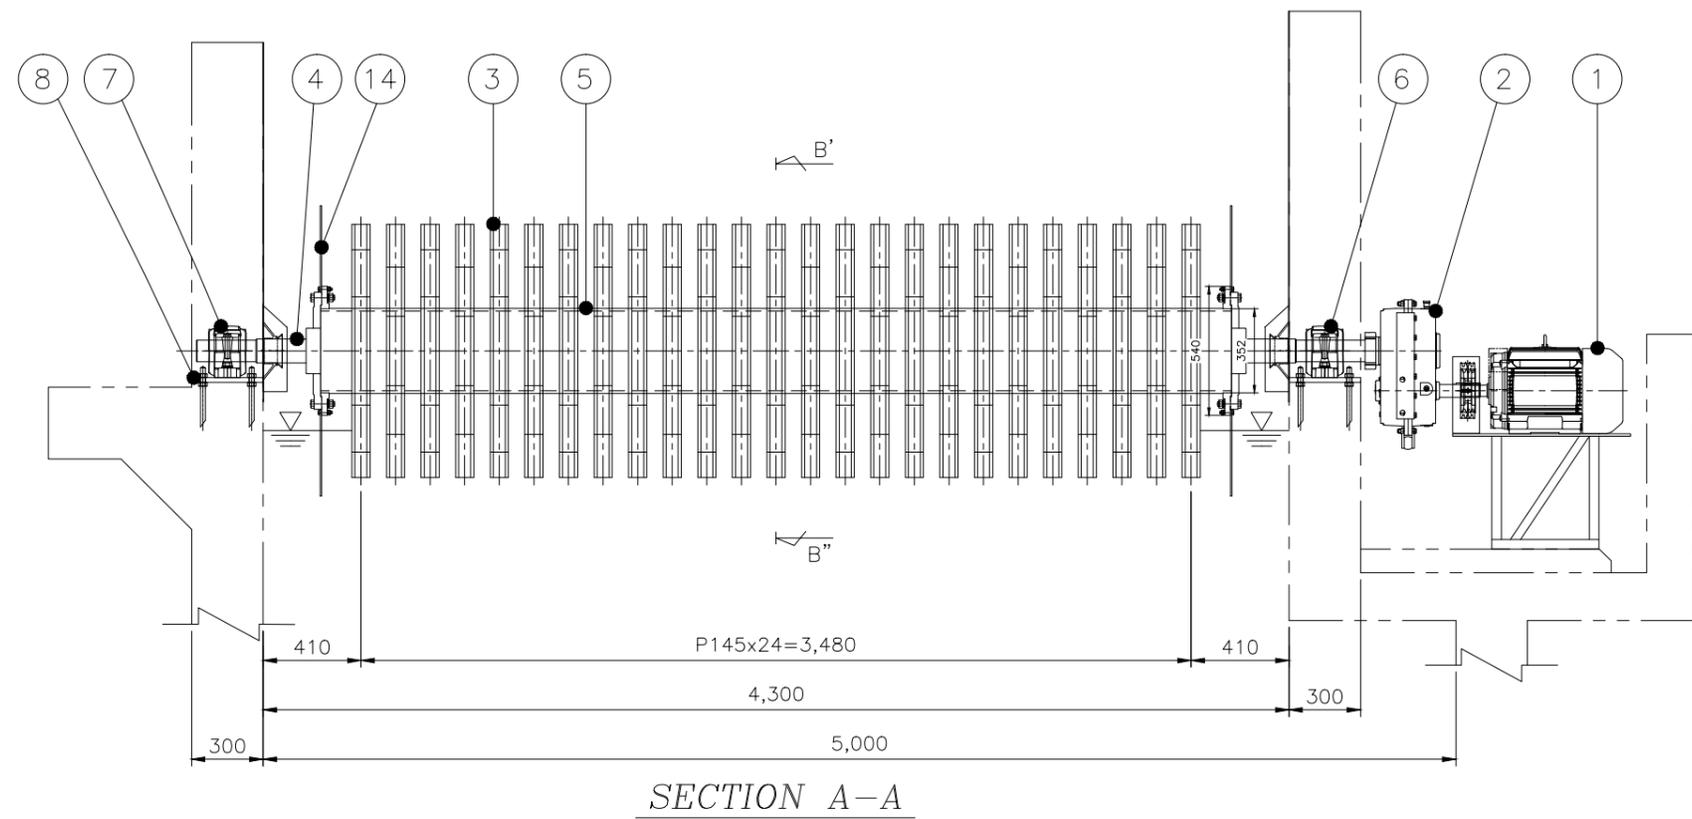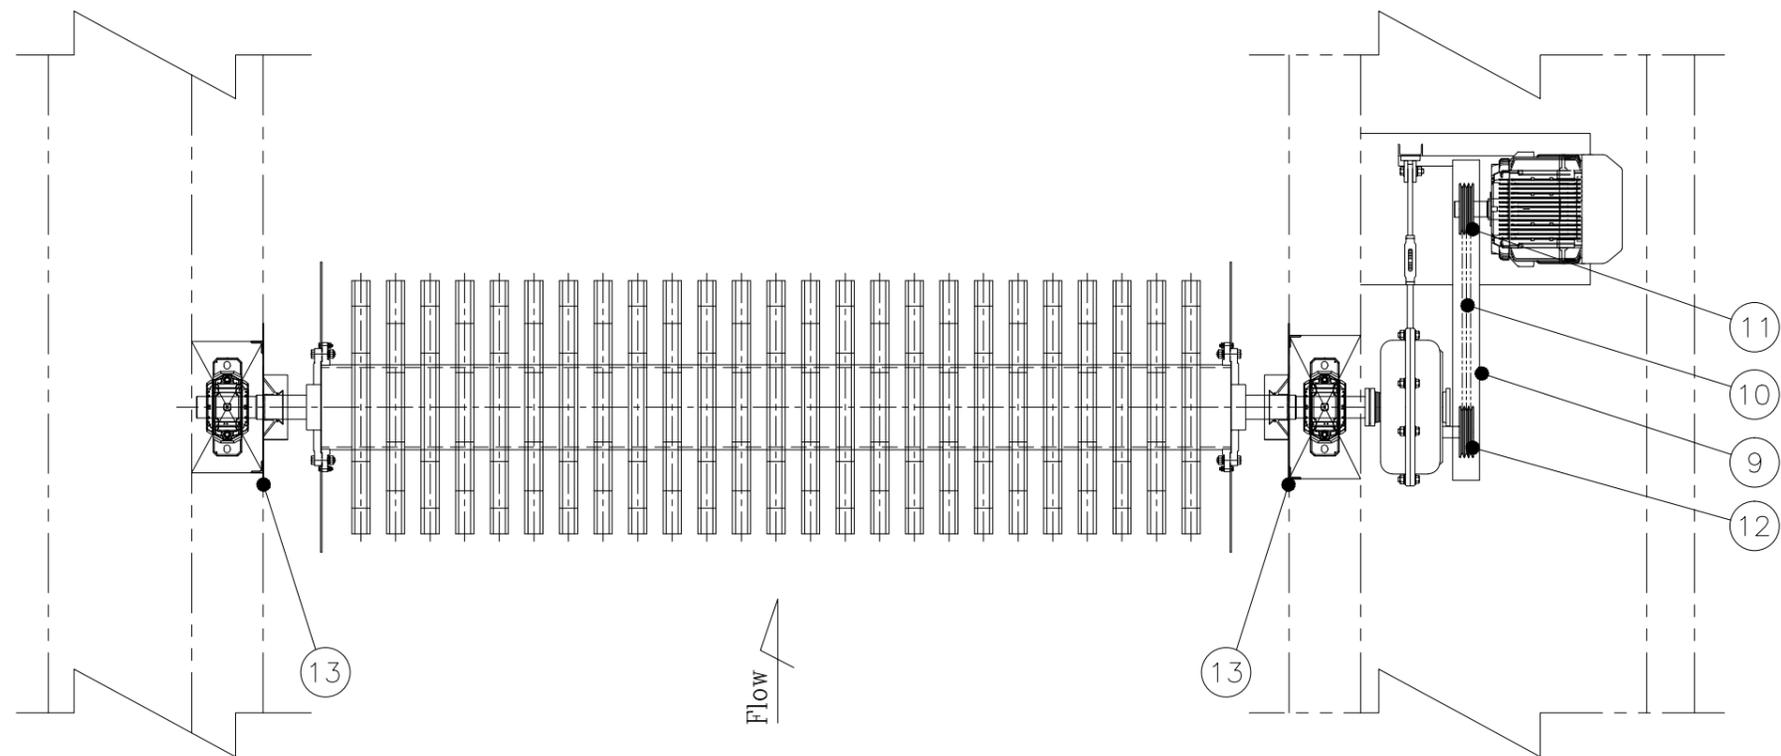

광주도시관리공사

NO.	DATE	REVISED	CHECKED	APPROVED
△				
△				
△				

PROJECT 남한산성 맑은물복원센터 산화구 로터 제작구매설치

TITLE 외형도

DRAWN BY	SCALE	NONE
DESIGNED BY	DATE	2024. 05.
CHECKED BY	SHEET NO.	2 OF 2
APPROVED BY	DRAWING NO.	MM1000