



경안맑은물복원센터 데니포 이차침천지 수로 이끼방지덮개

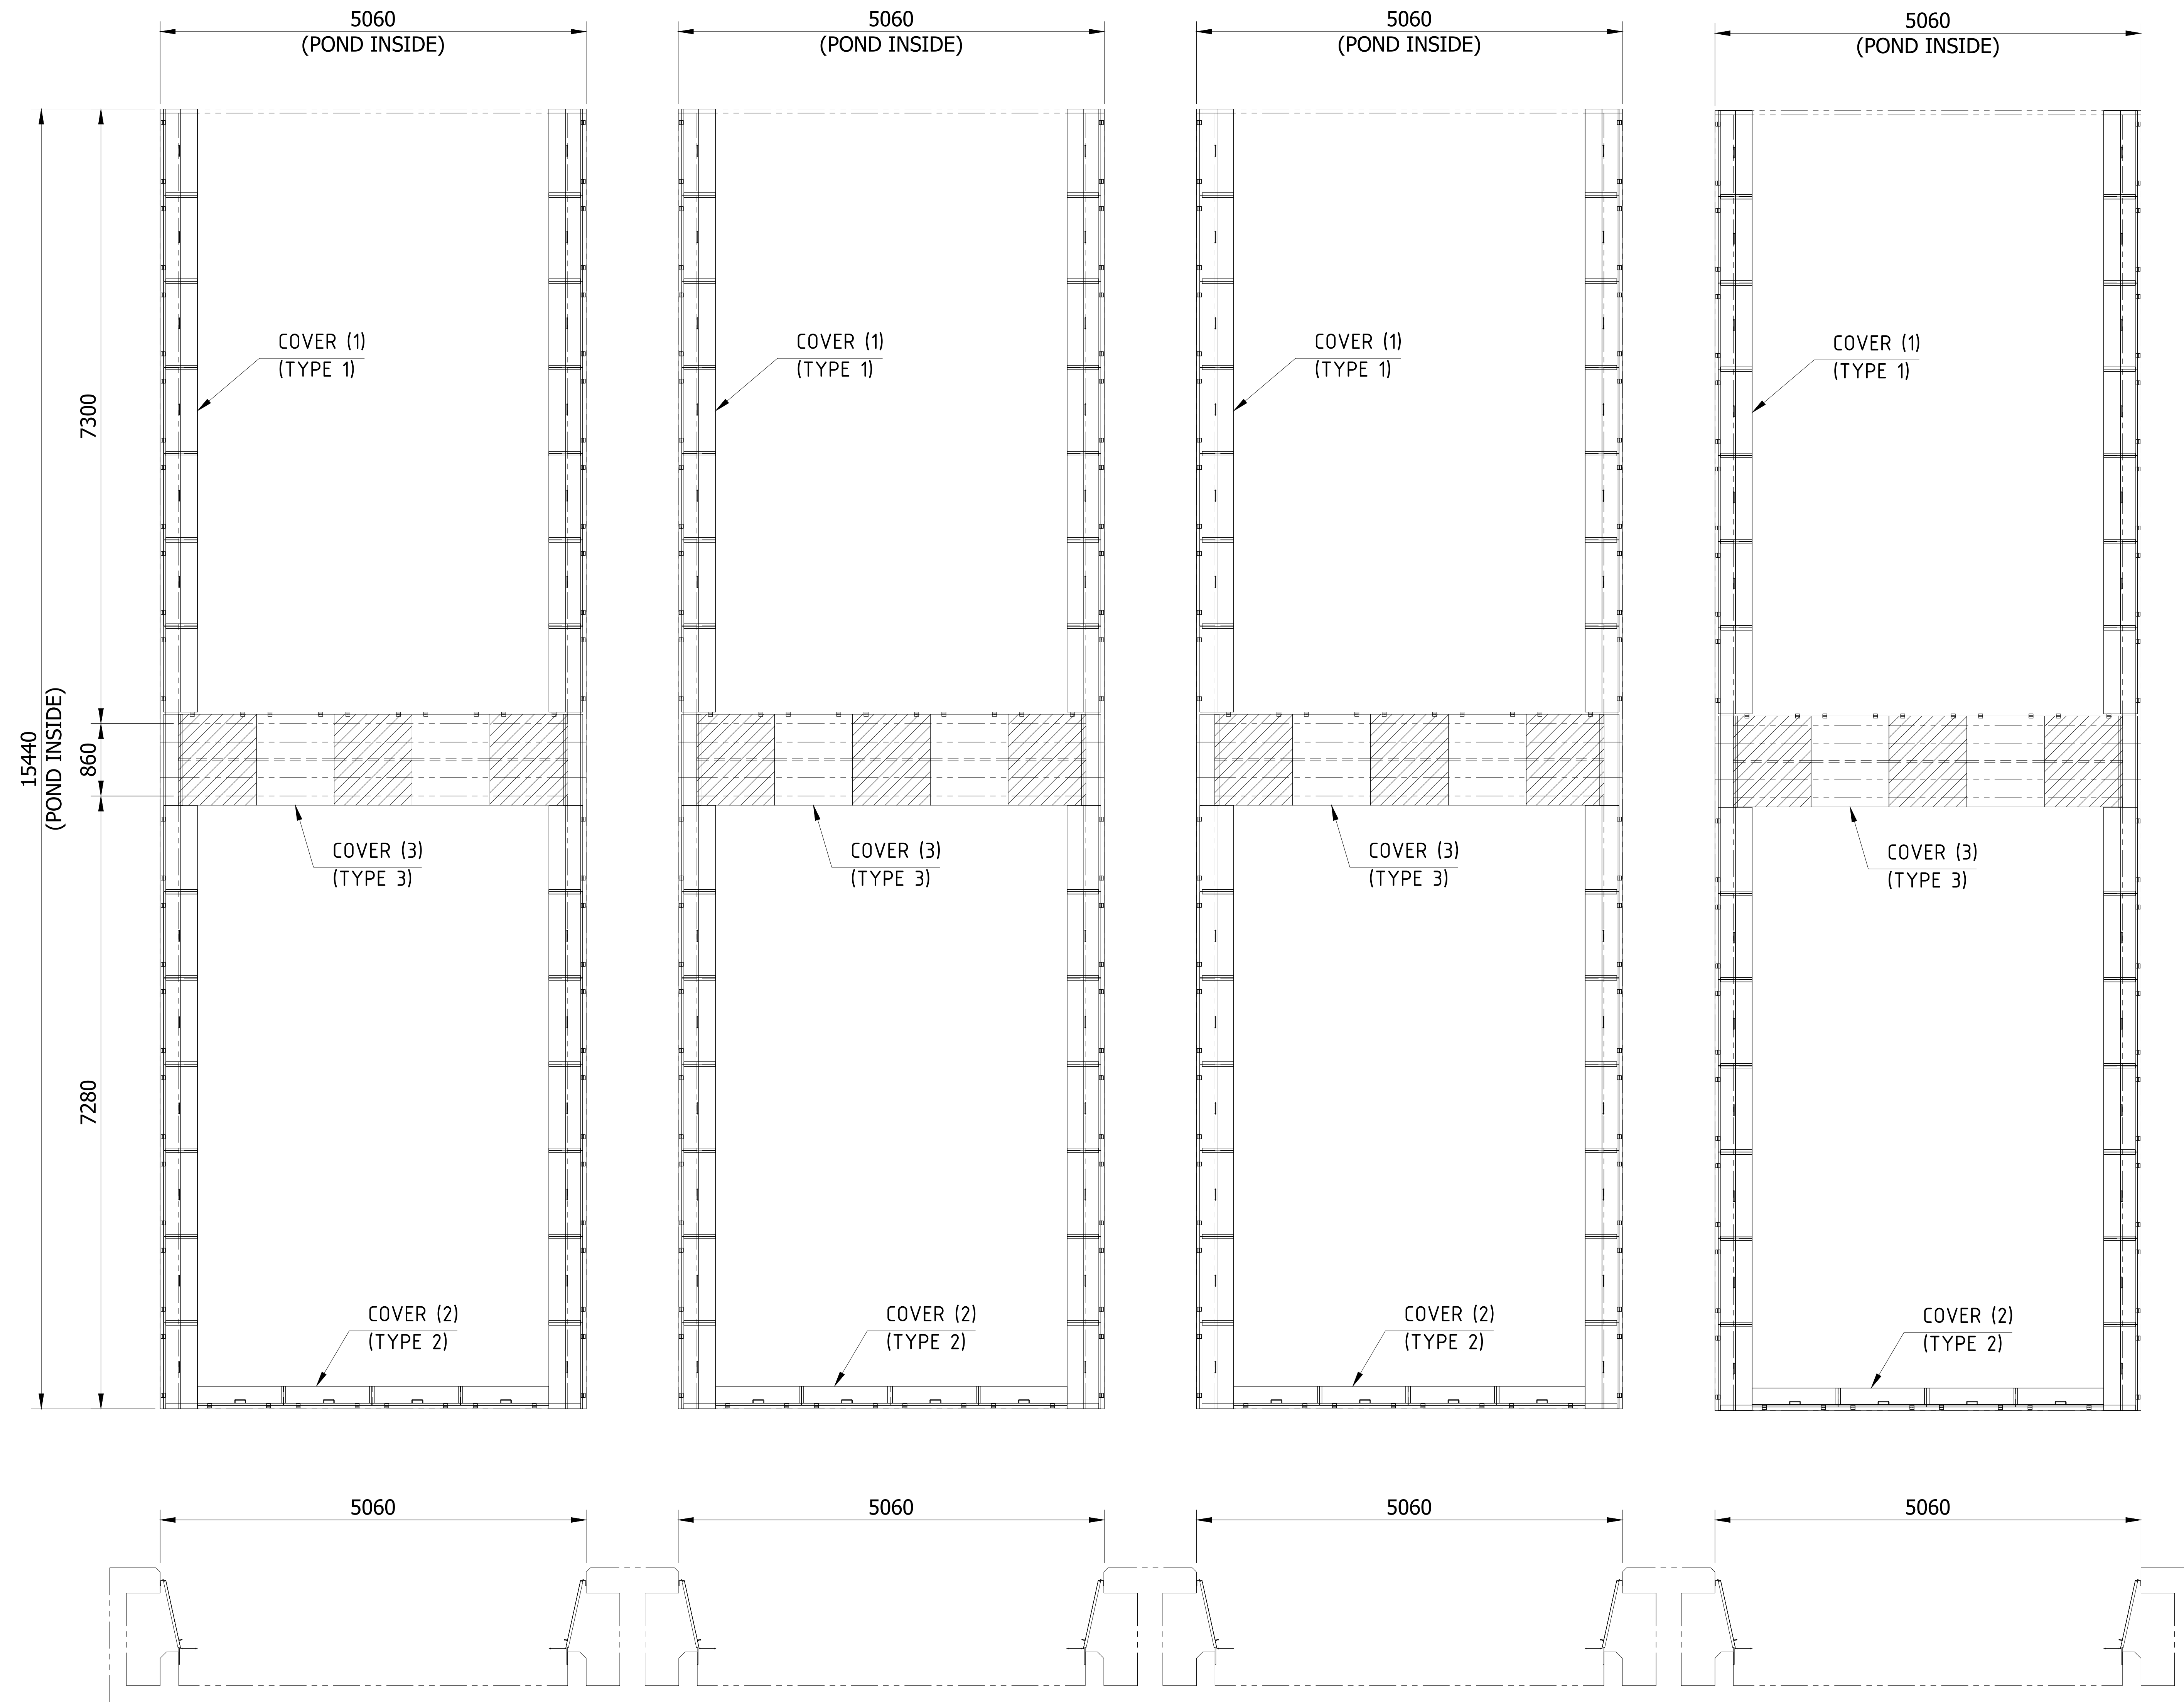

뒤개 전체 ASSEMBLY

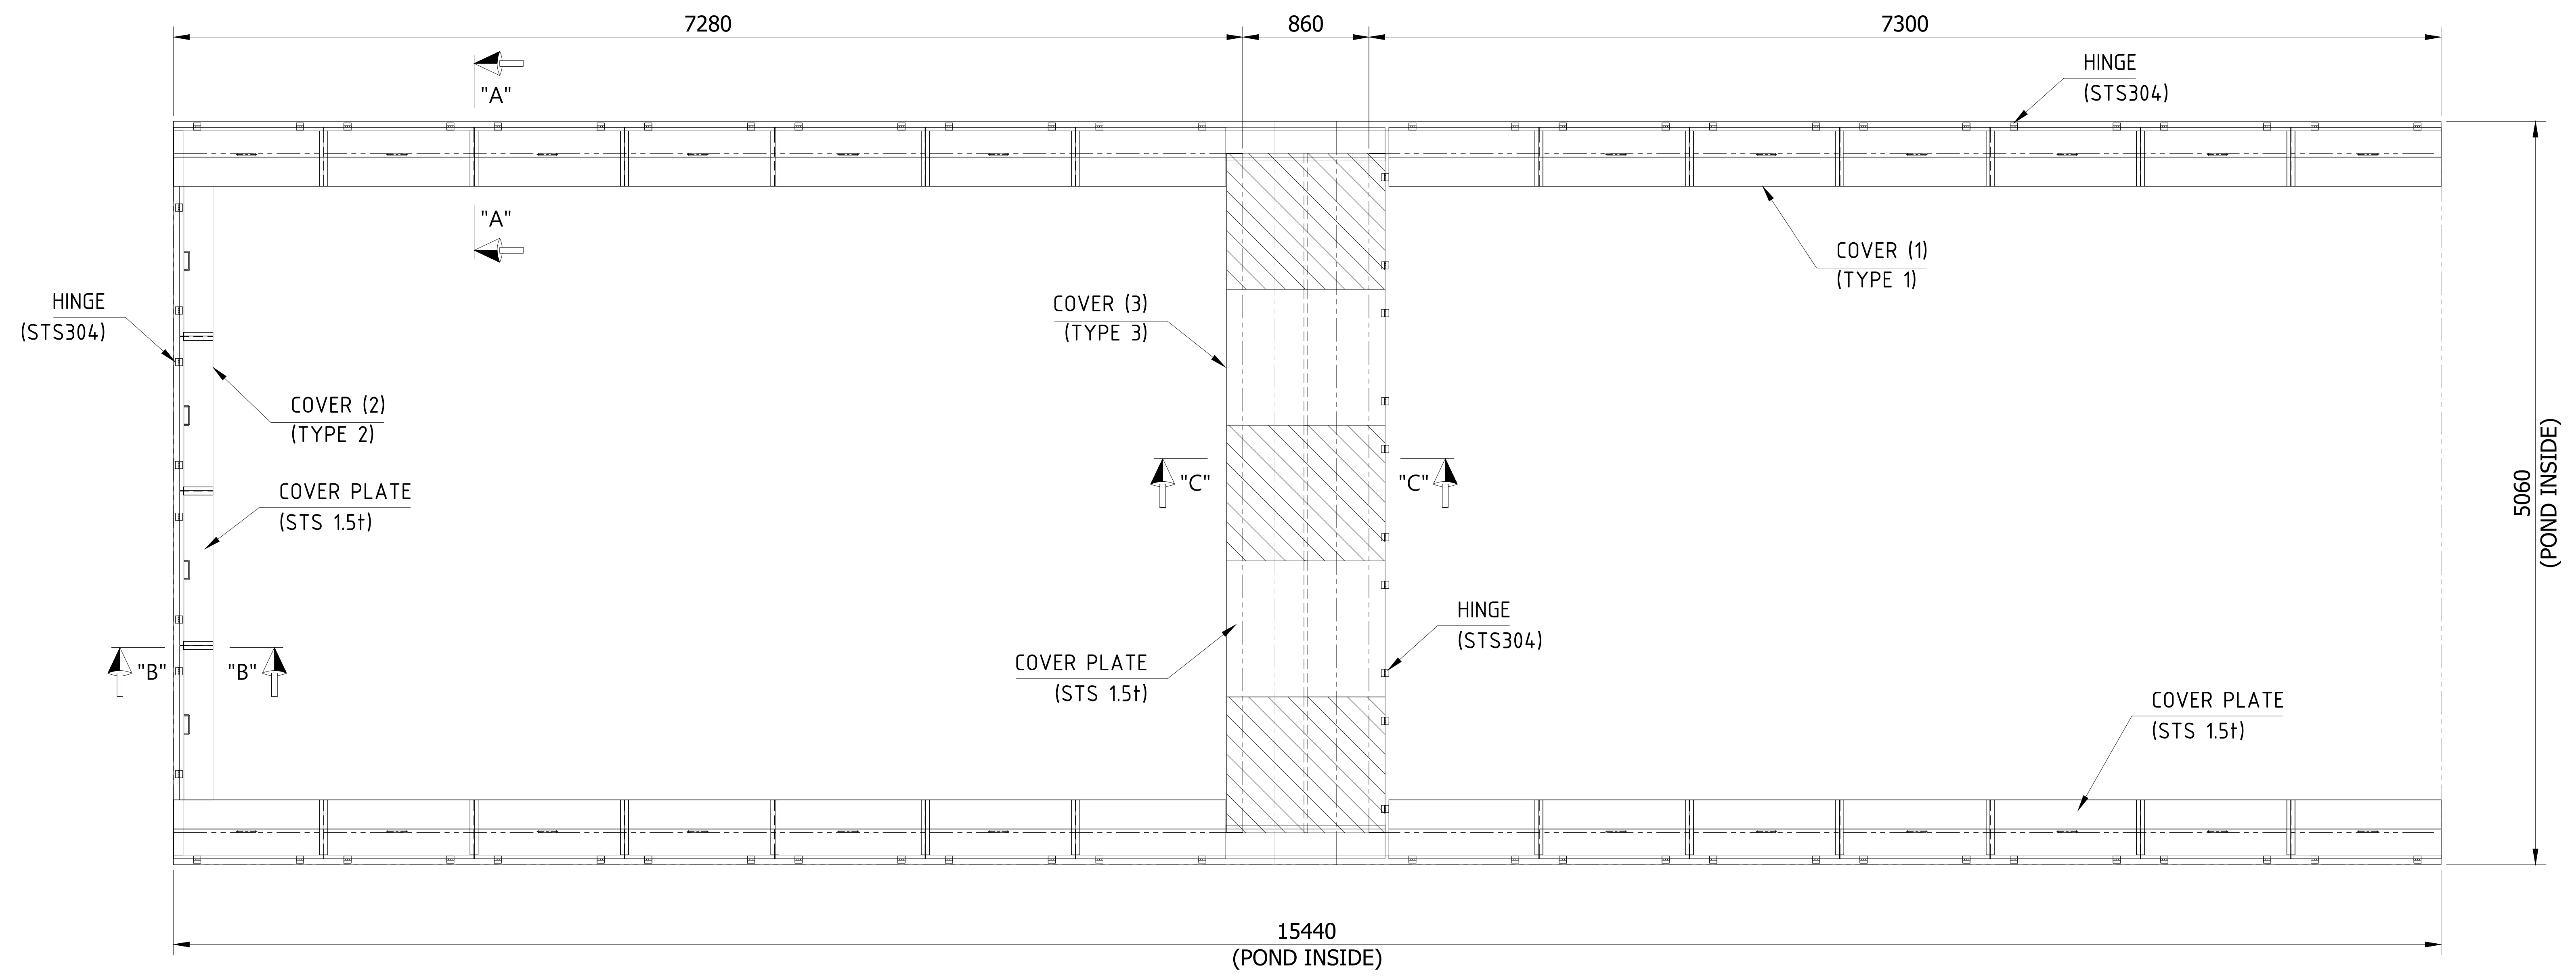

이차침전지 이끼덮개 평면도
(STS 1.5t, 1/4)

